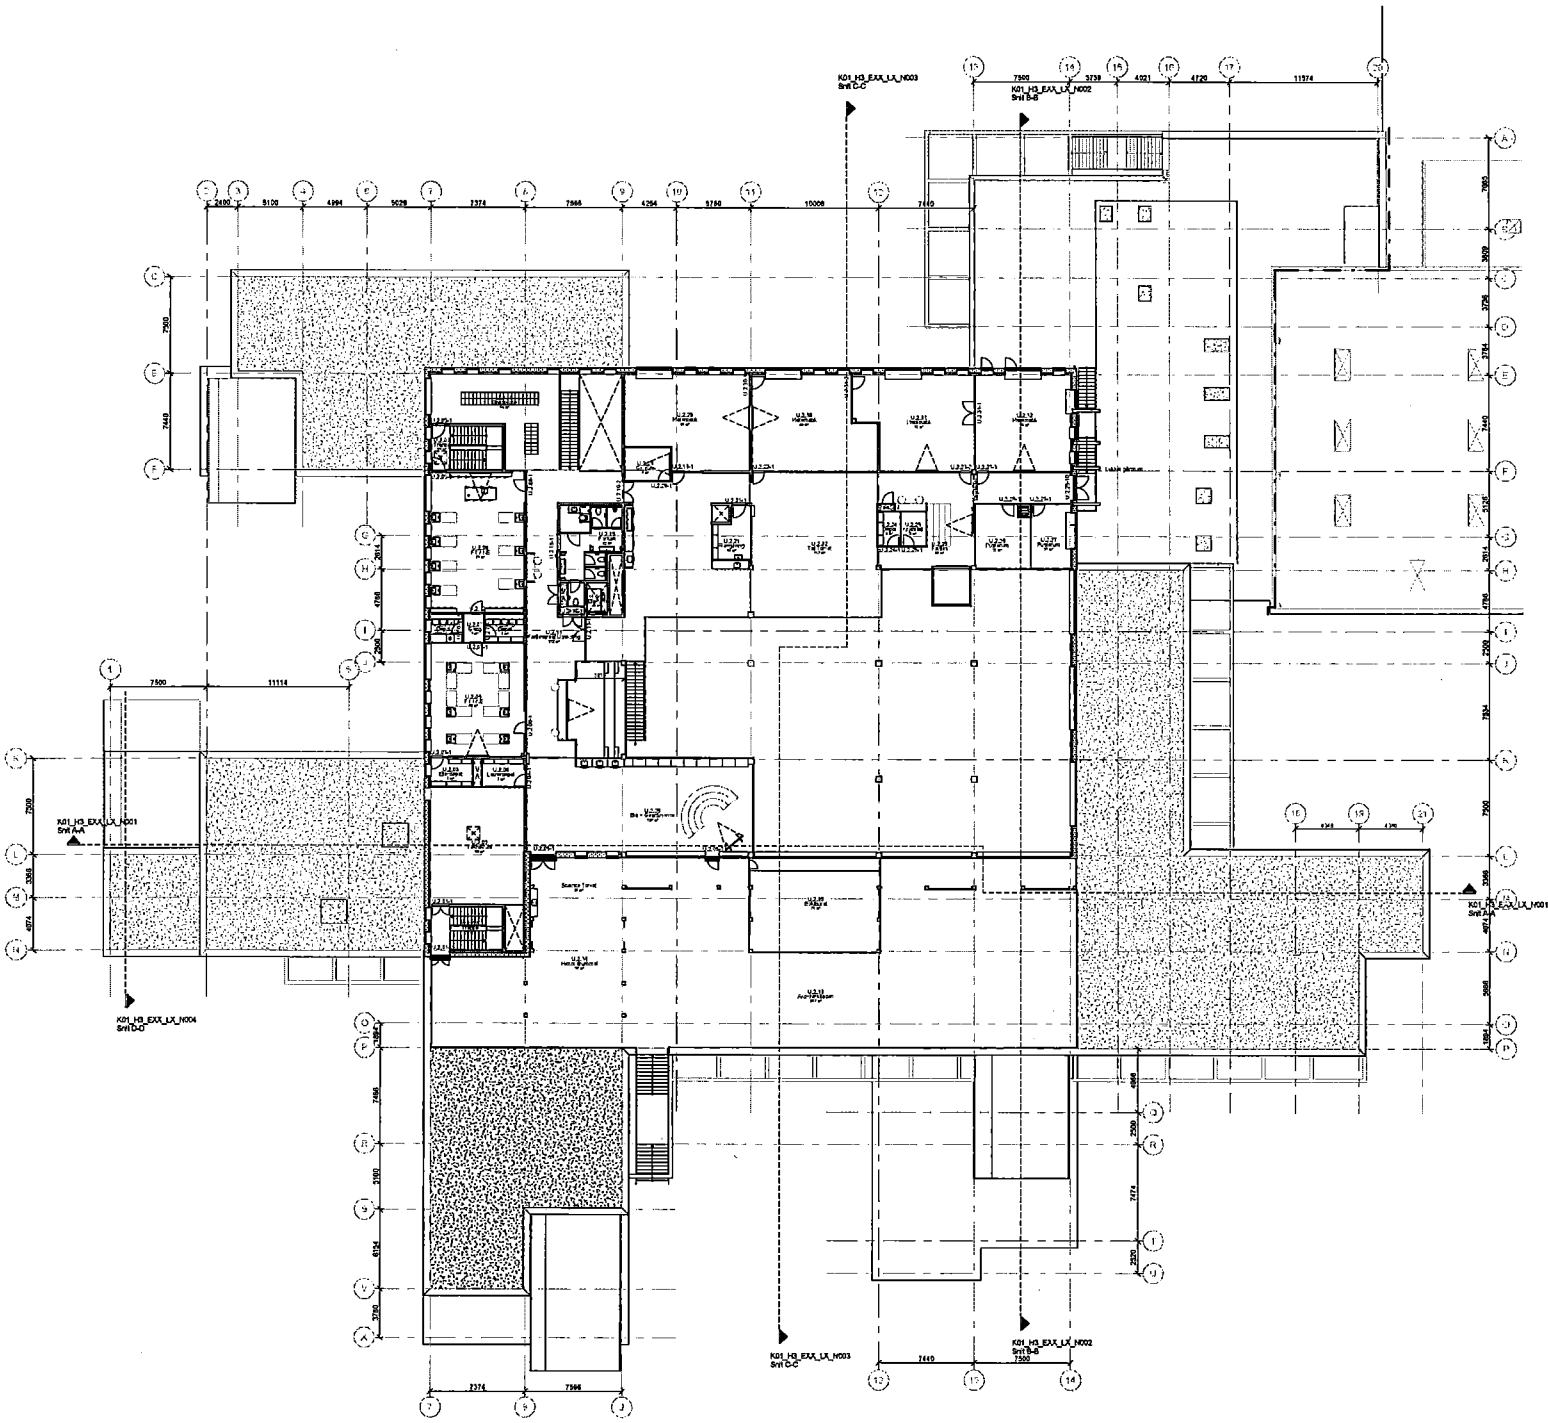

K01_H1_ET2_LX_N001
Oversigtsplan - Plan 02

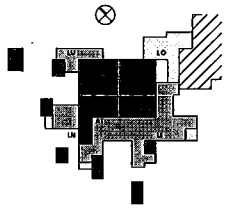

SIGNATURFORKLARING:

- Angiver dør anvendt som indgang
- Entreprisegrænse
- Angiver 1500 mm rendecirkel
- Betonsøjle int. ing.
- Træsøjle int. ing.
- Smart board
- Trappesignatur for OP
- Stakit åbning
- Markering af overlys
- Angiver gulvkotehenvisning
- Angiver faldcoder
- Angiver solafskærmning/pergola
- Skråaflastninger på tagkonstruktion

NOTER:
- Alle mål er angivet i mm.
- Alle mål kontrolleres på stedet.
- Alle indgangsdøre og flugtvejsdøre udføres med nivaudlt sidgang.
- Ofte manglende mål på hovedplaner kan fremgå af planudskrift/bygningsbeskrivelser.
- Koter iht. DVR 90.
- Der udføres sikkerhedsglas iht. gældende krav i BR18 og BR18's vejledning om glasparter, glastaster og rum af glas i bygninger.
- Der anvendes sodudskillelser iht. funktionsprojektet.

Dybkærskolen
Bygherre: Silkeborg Kommune

Silkeborg Kommune

Dato: 15.10.2021

Emne:	Oversigtsplan - Plan 02	Sag. nr.	18.7383	K01_H1_ET2_LX_N001
Fase:	Udførelsesprojekt	Mål: 1 : 200	Sign: THCG	Kontrolleret: BNHE Godkendt: NEBM

■ Arkitekt:	ARSTIDERNE ARKITEKTER Part of Sweco	Papirfabrikken 24 8600 Silkeborg	T: +45 7024 1000 www.arstiderne.dk
□ Ingeniør:	SWECO	Papirfabrikken 24 8600 Silkeborg	T: +45 7024 1000 www.sweco.dk
□ Landskabsarkitekt:		Vesterbro Torv 1-3, 2. sal 8000 Aarhus C	T: +45 2728 7540 vegalandskab.dk